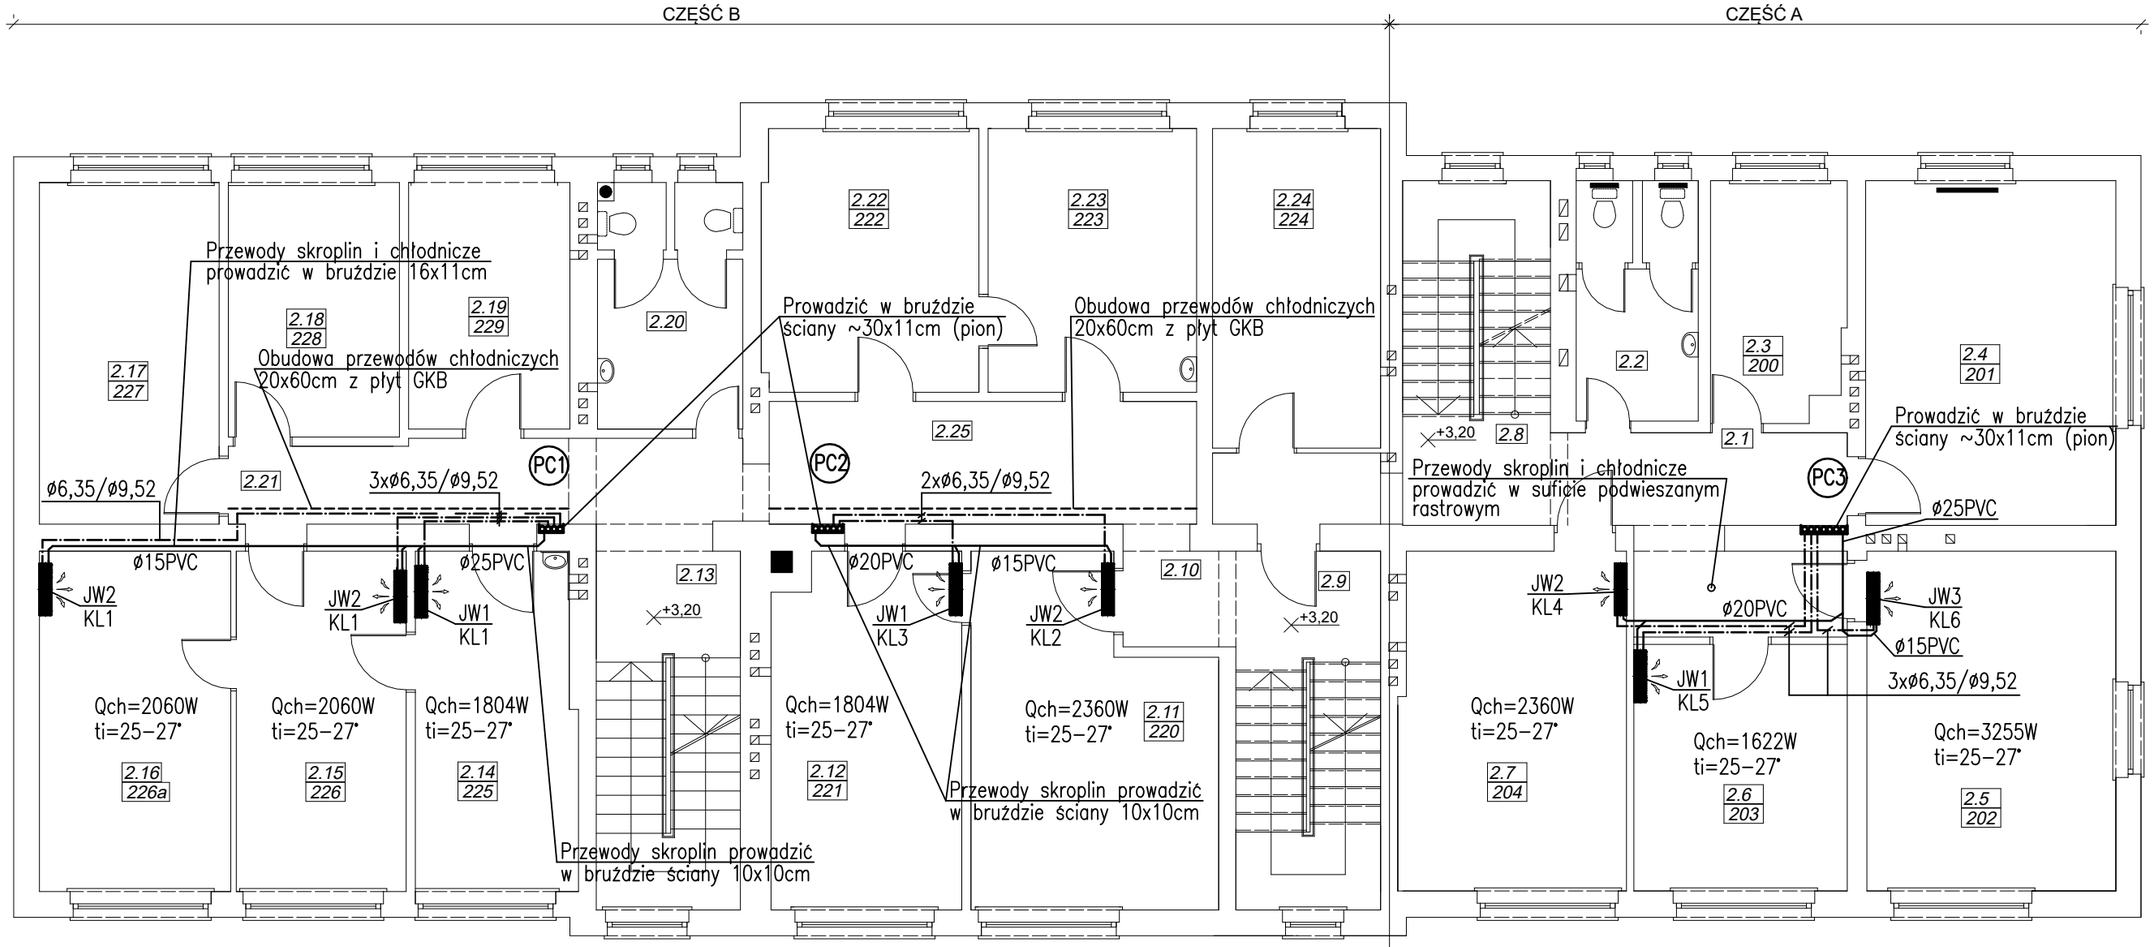

Nr	Pomieszczenie (nr pokoju)	P.użyt. P.netto.
	I PIĘTRO	
CZĘŚĆ A 2.1	Korytarz	12,8m²
2.2	WC (40)	7,4m²
2.3	Biuro (41)	8,4m²
2.4	Biuro (42)	22,9m²
2.5	Biuro (43)	22,5m²
2.6	Biuro (44)	14,0m²
2.7	Biuro (45)	20,3m²
2.8	Klatka schodowa	13,5m²
CZĘŚĆ B 2.9	Klatka schodowa	13,8m²
2.10	Korytarz	2,9m²
2.11	Ref.ds. instrumentów i programów rynku pracy (20)	20,7m²
2.12	Ref.ds. obsługi bezrobotnych (21)	17,8m²
2.13	Klatka schodowa	13,7m²
2.14	Pośrednictwo pracy dla bezrobot. (25)	14,4m²
2.15	Ref.ds. instrumentów i programów rynku pracy (26)	15,4m²
2.16	Ref.ds. instrumentów i programów rynku pracy (26a)	17,3m²
2.17	Ref.ds. pośrednictwa pracy (27)	16,3m²
2.18	Zastępca dyrektora (28)	11,6m²
2.19	Ref. pośrednictwa pracy (29)	10,6m²
2.20	WC	8,8m²
2.21	Korytarz	12,2m²
2.22	Ref.ds. ewidencji świadczeń (22)	15,1m²
2.23	Ref.ds. organizacyjno-administr. (23)	14,6m²
2.24	Ref.ds. organizacyjno-administr. (24)	17,5m²
2.25	Korytarz	14,8m²

OZNACZENIA

PRZEWODY CHŁODNICZE (ciecz+gaz)

PRZEWODY SKROPLIN

JW KLIMATYZATOR JEDNOSTKA WEWNĘTRZNA

UWAGA:

SKROPLINY Z KLIMATYZATORÓW ŚCIENNYCH ODPROWADZIĆ GRAWITACYJNIE POPRZEZ PROJ. SKROPLIN DO ISTN. PIONÓW KANALIZACJI SANITARNEJ POPRZEZ ODPOWIEDNIE ZASYFONOWANIE

W PRZYPADKU BRAKU MOŻLIWOŚCI ODPŁYWU GRAWITACYJNEGO KLIMATYZATORY WYPOSAŻYĆ W POMPKI SKROPLIN

OBIEKT: POWIATOWY URZĄD PRACY WODZISŁAW ŚL., UL.MICHALSKIEGO 12		DATA: 05.2021
TEMAT: RZUT I PIĘTRA - KLIMATYZACJA		SKALA: 1:100
		RYS.NR 4
PROJEKTOWAŁ: mgr inż. K. LACHOWICZ	SLK/0476/POOS/04	